
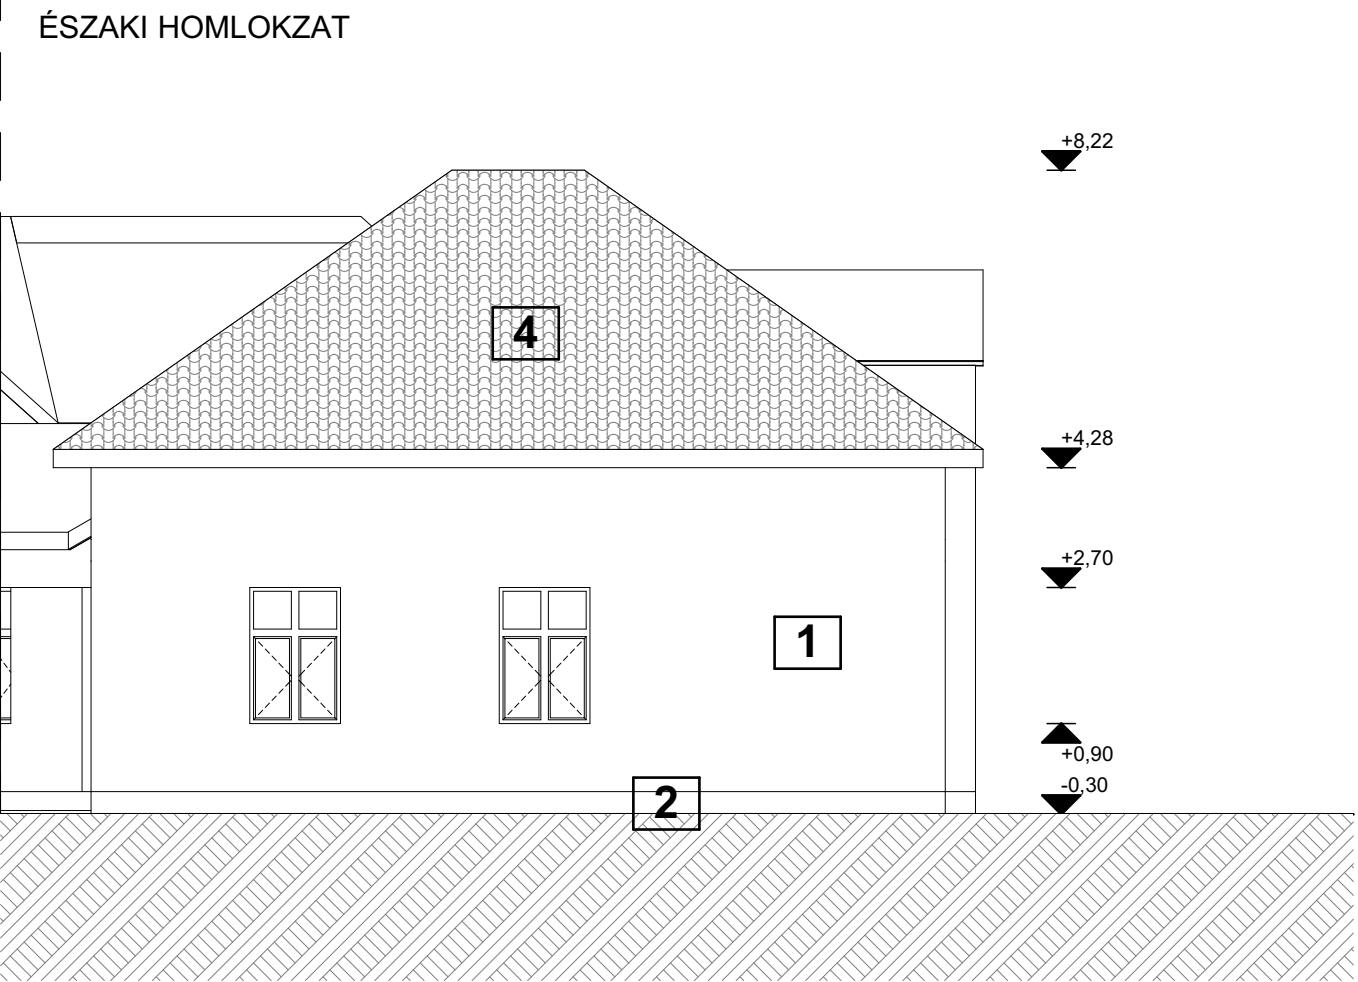


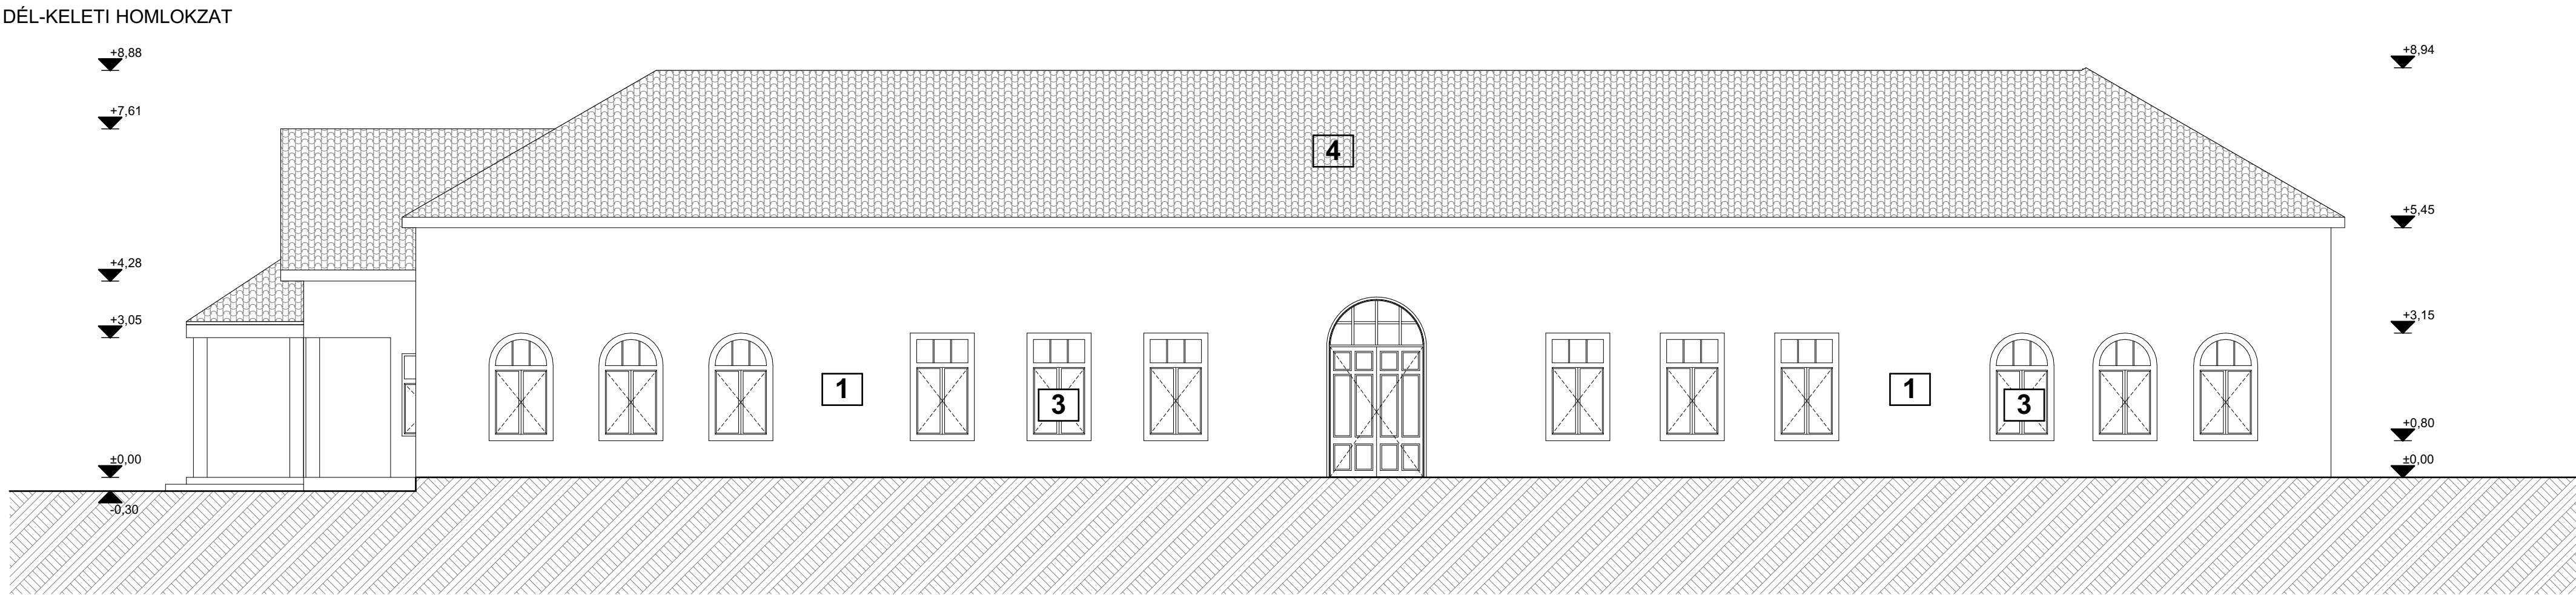

- Kőporos vakolat fehér színben
- Vörös színű lábazati vakolat
- Fa nyílászárók
- Vörös cserépfedés

Ezen terv a Szerzői jogról szóló 1999. évi LXXVI. Törvényben meghatározott szerzői jogvédelem alá tartozik. A jogok a TERVEZŐ-t illetik. A jogosult hozzájárulása nélkül az anyag bármely formában történő másolása, sokszorosítása, közreadása, átruházása, közzététele és átdolgozása a tervező hozzájárulása nélkül TILOS! A jogsértő cselekménnyel szemben az igény érvényesítésének a jogát fenntartjuk.

Tervezők:		
Generál tervező:	4400 Nyíregyháza, Dózsa György u. 41. sz. Tel.: +36 42 500 150 E-mail: mail@deconim.hu MMK: C-15-2888 Lencsés Péter ügyvezető	Tervező: Nagy Zoltán Felelős tervező E-2-15-0208

Építető(k):	
Neve és címe: Tiszaderzs Községi Önkormányzat 5243 Tiszaderzs Fő út 19.	Építés helye: Általános Iskola 5243 Tiszaderzs Fő út 22. Hrsz.: 2.

Tervezés adatai:

Megnevezése:
Meglévő homlokzatok

		F-4
Méretarány: M=1:100	Lapméret: A0	Dátum: 2017.09.